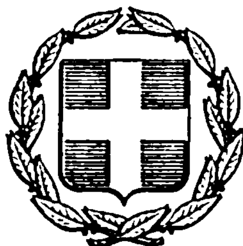


ΕΦΗΜΕΡΙΣ ΤΗΣ ΚΥΒΕΡΝΗΣΕΩΣ
ΤΗΣ ΕΛΛΗΝΙΚΗΣ ΔΗΜΟΚΡΑΤΙΑΣ

ΕΝ ΑΘΗΝΑΙΣ ΤΗ, 23 ΣΕΠΤΕΜΒΡΙΟΥ 1977 | ΤΕΥΧΟΣ ΤΕΤΑΡΤΟΝ | ΑΡΙΘΜΟΣ ΦΥΛΛΟΥ 329

ΠΕΡΙΕΧΟΜΕΝΑ

ΑΠΑΛΛΟΤΡΙΩΣΕΙΣ

ΑΠΟΦΑΣΕΙΣ

Ἀριθ. 3 (1)

Περὶ ἀναγκαστικῆς ἀπαλλοτριώσεως ἐκτάσεως ἐν τῷ Νομῷ Ἠλείας.

Ο ΝΟΜΑΡΧΗΣ ΗΛΕΙΑΣ

Διὰ τῆς ὑπ' ἀριθ. 3/1977 ἀποφάσεως τοῦ Κοινοτικοῦ Συμβουλίου Στομίου, ἐγκριθείσης διὰ τῆς ὑπ' ἀριθ. 21153/20.8.1977 ἀποφάσεως τοῦ Νομάρχου Ἠλείας, ἐκηρύχθη ἀναγκαστικῶς ἀπαλλοτριωτέα ἔκτασις 27 τετρ. μέτρων ἰδιοκτησίας Φωτίου Φωτεινοῦ διὰ τὴν διάνοιξιν κοινοτικῆς ὁδοῦ πρὸς δεξαμενὴν πρὸς ἐξυπηρέτησιν κατοίκων τῆς Κοινότητος ὡς καὶ τὴν ἐκτέλεσιν ἐργασιῶν ἐπὶ τοῦ χώρου τῆς δεξαμενῆς.

Ἐν Πύργῳ τῇ 20 Αὐγούστου 1977

Ὁ Νομάρχης
ΑΝΔΡ. ΝΙΚΟΛΑΟΥ

ΠΟΛΕΟΔΟΜΙΑ

ΑΠΟΦΑΣΕΙΣ

Ἀριθ. Ε.24251/4507 (2)

Περὶ τροποποιήσεως τοῦ ρυμοτομικοῦ σχεδίου Κερατσινίου (Πειραιῶς) διὰ τοῦ καθορισμοῦ χώρου δι' ἀνέγερσιν Σχολείου.

Ο ΥΠΟΥΡΓΟΣ ΔΗΜΟΣΙΩΝ ΕΡΓΩΝ

Ἔχοντες ὑπ' ὄψει τὰς διατάξεις τοῦ ἀπὸ 17.7.23 Ν.Δ/τος «περὶ σχεδίων Πόλεων κ.λπ. ὡς μεταγενεστέρως ἐτροποποιήθησαν καὶ συνεπληρώθησαν καὶ εἰδικώτερον τοῦ ἄρθρου 29 αὐτοῦ, τῆς παρ. 2 τοῦ ἄρθρου 4 τοῦ Νόμου 622/1977 (ΦΕΚ 171/Α), καὶ ἰδόντες τὰ ὑπ' ἀριθ. 52389/136) 1.2.1977 καὶ 52389/6447/31.5.1977 ἔγγραφα τοῦ Ὀργανισμοῦ Σχολικῶν Κτιρίων, ὡς καὶ τὰς ὑπ' ἀριθ. 406/1977 καὶ 800/1977 γνωμοδοτήσεις τοῦ Συμβουλίου Δημοσίων Ἔργων (Τμῆμα Μελετῶν), ἀποφασίζομεν :

Ἄρθρον μόνον.

Ἐγκρίνομεν τὴν τροποποίησιν τοῦ ρυμοτομικοῦ σχεδίου Κερατσινίου (Πειραιῶς) κατὰ τὰ οἰκοδομικὰ τετράγωνα τὰ περικλειόμενα ὑπὸ τῶν ὁδῶν Περιάνδρου Γοργοποτάμου, Σινώπης καὶ Ὑψηλάντου δι' ἑνοποιήσεως αὐτῶν εἰς ἓν οἰκ. τετράγωνον, διὰ τοῦ χαρακτηρισμοῦ του ὑπὸ στοιχεῖα Α,Β,Γ,Δ καὶ Α προκύπτοντος ἑνιαίου τμήματος αὐτοῦ, ὡς χώρου δι' ἀνέγερσιν Σχολείου, ὡς καὶ ἐγκρίσεως πεζοδρόμου ὡς ἐμφαίνεται εἰς τὸ ὑπὸ τοῦ Προϊσταμένου τῆς Ὑπηρεσίας Οἰκισμοῦ τεθεωρημένον διὰ τῆς ὑπ' ἀριθ. Ε.24251/1977 πράξεως αὐτοῦ σχετικὸν πρωτότυπον διάγραμμα ὑπὸ κλίμακα 1 : 200, οὗτινος συνοπτικὸν ἀντίτυπον δημοσιεύεται μετὰ τῆς παρούσης.

Ἡ ἰσχὺς τῆς παρούσης ἄρχεται ἀπὸ τῆς δημοσιεύσεως αὐτῆς διὰ τῆς Ἐφημερίδος τῆς Κυβερνήσεως.

Ἡ παροῦσα δημοσιευθήτω διὰ τῆς Ἐφημερίδος τῆς Κυβερνήσεως.

Ἐν Ἀθήναις τῇ Αὐγούστου 1977

Ο ΥΠΟΥΡΓΟΣ
ΧΡΙΣΤΟΦΟΡΟΣ ΣΤΡΑΤΟΣ

ΚΕΡΑΤΣΑΝ
ΚΛΙΜΑΞ 1:200
ΟΔΟΣ ΓΟΡΓΟΠΟΤΑ
ΟΔΟΣ ΠΕΡΙΑΝΔΡΟΥ
Α
Β
ΟΔΟΣ ΥΨΗΛΑΝΤΟ

ΥΠΑΡΧΟΝΤΑ ΚΤΙΣΜΑΤΑ

ΟΔΟΣ ΣΙΝΩΠΗΣ

'Αριθ. Ε.26139/4824 (3)

Περὶ τροποποιήσεως τοῦ ρυμοτομικοῦ σχεδίου 'Αμαρουσίου ('Αττικῆς) διὰ τοῦ καθορισμοῦ χώρου δι' ἀνέγερσιν Σχολείου.

Ο ΥΠΟΥΡΓΟΣ ΔΗΜΟΣΙΩΝ ΕΡΓΩΝ

Ἔχοντες ὑπ' ὄψει τὰς διατάξεις τοῦ ἀπὸ 17.7.1923 Ν.Δ. «περὶ σχεδίων πόλεων κλπ. ὡς μεταγενεστέρως ἐτροποποιήθησαν καὶ συνεπληρώθησαν καὶ εἰδικώτερον τοῦ ἄρθρου 29 αὐτοῦ, τῆς παρ. 2 τοῦ ἄρθρου 4 τοῦ Ν. 622/77 (ΦΕΚ 171/Α) καὶ ἰδόντες, τὰ ὑπ' ἀριθ. Φ.53340/10204/15.7.77 καὶ Φ. 53340/11481/21.7.1977 ἔγγραφα τοῦ 'Οργανισμοῦ Σχολικῶν Κτιρίων, ὡς καὶ τὰς ὑπ' ἀριθ. 624/1977 καὶ 929/1977 γνωμοδοτήσεις τοῦ Συμβουλίου Δημοσίων Ἔργων (Τμῆμα Μελετῶν) ἀποφασίζομεν :

Ἄρθρον μόνον.

'Εγκρίνομεν τὴν τροποποίησιν τοῦ ρυμοτομικοῦ σχεδίου 'Αμαρουσίου ('Αττικῆς) διὰ τοῦ χαρακτηρισμοῦ τοῦ ὑπὸ τὰ στοιχεῖα Α-Β-Γ-Δ-Ε-Ζ καὶ Α τμήματος τοῦ ὑπὸ τῶν ὁδῶν 25ης Μαρτίου Δόλιανης, Δημ. Ράλλη καὶ Μαραθωνοδρόμων περικλειομένου οἰκοδομικοῦ τετραγώνου ὡς χώρου διὰ τὴν ἀνέγερσιν Σχολείου, ὡς ἐμφαίνεται εἰς τὸ ὑπὸ τοῦ Προϊσταμένου τῆς 'Υπηρεσίας Οἰκισμοῦ τεθεωρημένον διὰ τῆς ὑπ' ἀριθ. Ε.26139/1977 πράξεως αὐτοῦ σχετικὸν πρωτότυπον διάγραμμα ὑπὸ κλίμακα 1 : 1000, οὗτινος συνοπτικὸν ἀντίτυπον δημοσιεύεται μετὰ τῆς παρούσης.

'Η ἰσχὺς τῆς παρούσης ἄρχεται ἀπὸ τῆς δημοσιεύσεως αὐτῆς διὰ τῆς 'Εφημερίδος τῆς Κυβερνήσεως.


'Η παροῦσα δημοσιευθήτω διὰ τῆς 'Εφημερίδος τῆς Κυβερνήσεως.

'Εν 'Αθήναις τῇ 22 Αὐγούστου 1977

Ο ΥΠΟΥΡΓΟΣ

ΧΡΙΣΤΟΦΟΡΟΣ ΣΤΡΑΤΟΣ

ΚΛΙΜΑΞ 1:1000
ΑΜΑΡΟΥΣΙΟΝ

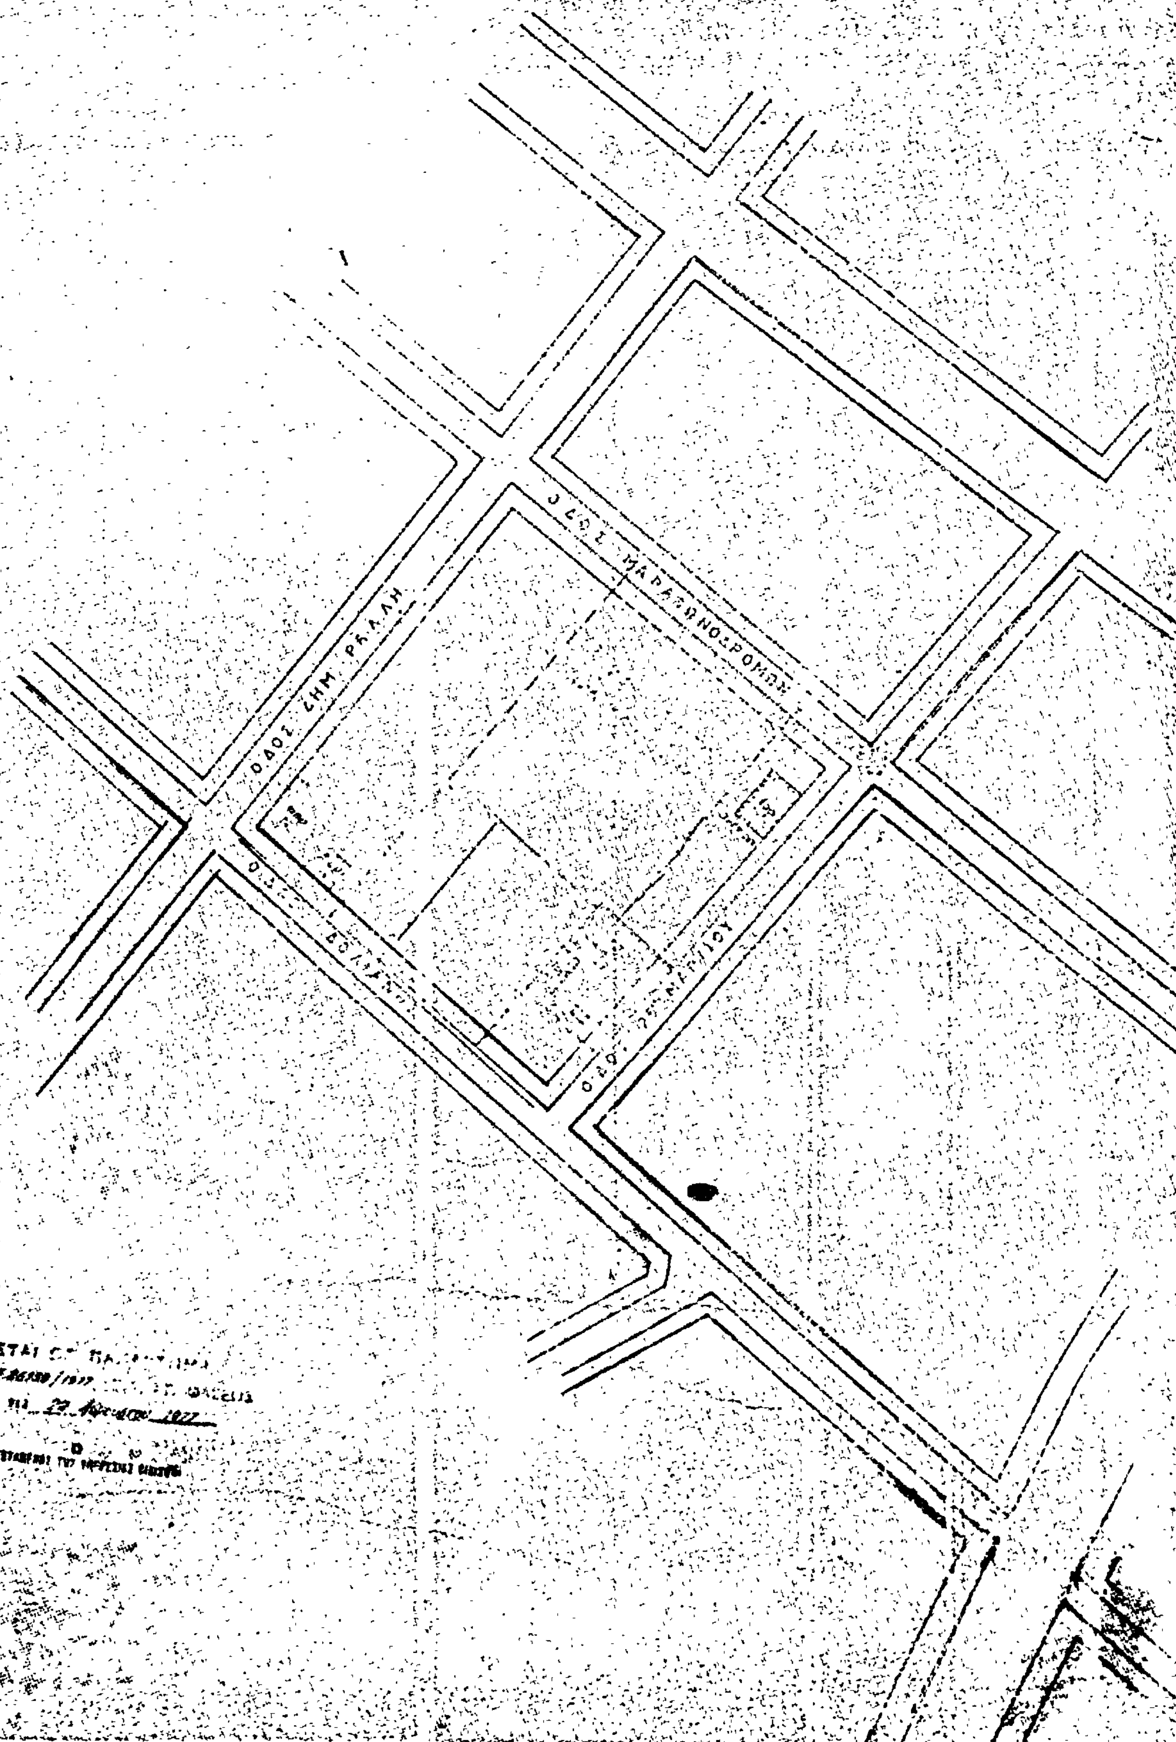

Ἀριθ. Ε. 26167/4874 (4)

Περὶ τροποποιήσεως τοῦ ρυμοτομικοῦ σχεδίου Ἀθηνῶν διὰ τοῦ καθορισμοῦ χώρου δι' ἀνέγερσιν Σχολείου.

Ο ΥΠΟΥΡΓΟΣ ΔΗΜΟΣΙΩΝ ΕΡΓΩΝ

Ἔχοντες ὑπ' ὄψει τὰς διατάξεις τοῦ ἀπὸ 17.7.1923 Ν.Δ/τος «περὶ σχεδίων πόλεων κ.λπ., ὡς μεταγενεστέρως ἐτροποποιήθησαν καὶ συνεπληρώθησαν καὶ εἰδικώτερον τοῦ ἄρθρου 29 αὐτοῦ, τῆς παρ. 2 τοῦ ἄρθρου 4 τοῦ Νόμου 622/1977 (ΦΕΚ 171/Α) καὶ ἰδόντες τὸ ὑπ' ἀριθ. 14945/5.1.1976 ἔγγραφον τῆς ΕΔΕΑΝ τοῦ Ὑπουργείου Δημοσίων Ἔργων, ὡς καὶ τὰς ὑπ' ἀριθ. 1163/1974 καὶ 844/1977 γνωμοδοτήσεις τοῦ Συμβουλίου Δημοσίων Ἔργων (Τμῆμα Μελετῶν), ἀποφασίζομεν :

Ἄρθρον μόνον.

Ἐγκρίνομεν τὴν τροποποίησιν τοῦ ρυμοτομικοῦ σχεδίου Ἀθηνῶν κατὰ τὸ οἰκοδομικὸν τετράγωνον τὸ περικλειόμενον ὑπὸ τῶν ὁδῶν Ἱπποκράτους, Λάμπρου Κατσώνη, Ἀσκληπιοῦ καὶ Φαναριωτῶν διὰ τοῦ χαρακτηρισμοῦ τοῦ ὑπὸ στοιχεῖα Α.Β.Γ.Δ.Ε. καὶ Α τμήματος αὐτοῦ, ὡς χώρου δι' ἀνέγερσιν Σχολείου, ὡς ἐμφαίνεται εἰς τὸ ὑπὸ τοῦ Προϊσταμένου τῆς Ὑπηρεσίας Οἰκισμοῦ τεθεωρημένον διὰ τῆς ὑπ' ἀριθ. Ε.26167/1977 πράξεως αὐτοῦ σχετικὸν πρωτότυπον διάγραμμα ὑπὸ κλίμακα 1 : 500, οὗτινος συνοπτικὸν ἀντίτυπον δημοσιεύεται μετὰ τῆς παρούσης.


Ἡ ἰσχὺς τῆς παρούσης ἄρχεται ἀπὸ τῆς δημοσιεύσεως αὐτῆς διὰ τῆς Ἐφημερίδος τῆς Κυβερνήσεως.

Ἡ παροῦσα δημοσιευθήτω διὰ τῆς Ἐφημερίδος τῆς Κυβερνήσεως.

Ἐν Ἀθήναις τῇ 23 Αὐγούστου 1977

Ο ΥΠΟΥΡΓΟΣ

ΧΡΙΣΤΟΦΟΡΟΣ ΣΤΡΑΤΟΣ

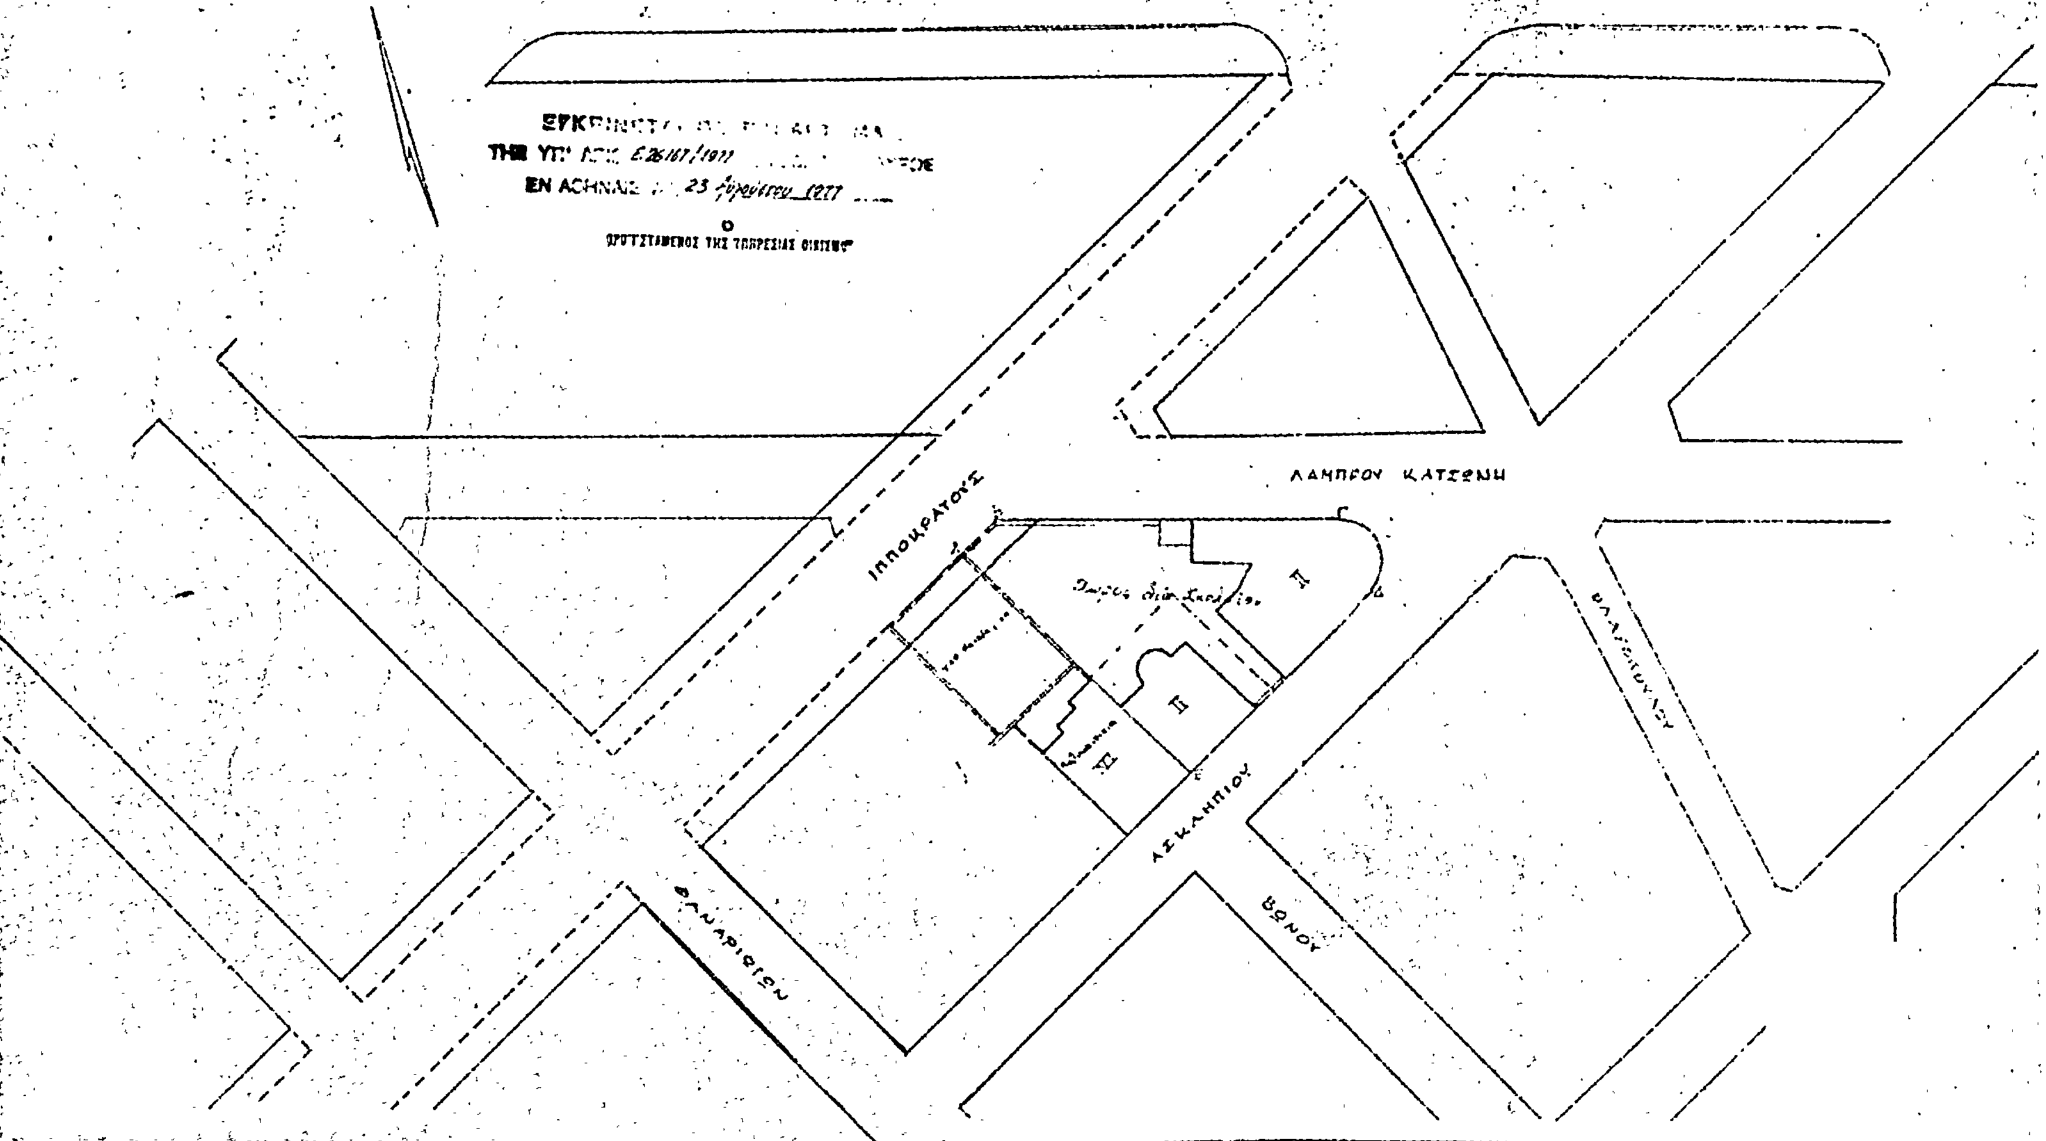
ΑΘΗΝΑΙ ΚΛ. 1:500
ΛΕΩΦ. ΑΛΕΞΑΝΔΡΑΣ
ΕΝ ΑΘΗΝΑΙΣ ... 23 ... 1977
Ο
ΠΡΟΪΣΤΑΜΕΝΟΣ ΤΗΣ ΥΠΗΡΕΣΙΑΣ ΟΙΚΙΣΜΟΥ
ΛΑΜΠΡΟΥ ΚΑΤΣΩΝΗ
ΙΠΠΟΚΡΑΤΟΥΣ
ΑΣΚΛΗΠΙΟΥ
ΒΩΝΟΥ
ΦΑΝΑΡΙΩΤΩΝ

'Αριθ. Ε. 26162/4869 (5)

Περὶ τροποποιήσεως τοῦ ρυμοτομικοῦ σχεδίου 'Αγίων 'Αναργύρων ('Αττικῆς) διὰ τοῦ καθορισμοῦ χώρου δι' ἀνέγερσιν Σχολείου.

Ο ΥΠΟΥΡΓΟΣ ΔΗΜΟΣΙΩΝ ΕΡΓΩΝ

Ἔχοντες ὑπ' ὄψει τὰς διατάξεις τοῦ ἀπὸ 17.7.1923 Ν.Δ/τος «περὶ σχεδίων Πόλεων κ.λπ.», ὡς μεταγενεστέρως ἐτροποποιήθησαν καὶ συνεπληρώθησαν καὶ εἰδικώτερον τοῦ ἄρθρου 29 αὐτοῦ, τῆς παρ. 2 τοῦ ἄρθρου 4 τοῦ Νόμου 622/1977 (ΦΕΚ 171/Α) καὶ ἰδόντες τὰ ὑπ' ἀριθ. 511/810/16.2.1973 καὶ 53278/1484/7.2.1976 ἔγγραφα τοῦ 'Οργανισμοῦ Σχολικῶν Κτιρίων, ὡς καὶ τὰς ὑπ' ἀριθ. 429/1973, 1563/1974 καὶ 508/1977 γνωμοδοτήσεις τοῦ Συμβουλίου Δημοσίων Ἔργων (Τμῆμα Μελετῶν), ἀποφασίζομεν :

Ἄρθρον μόνον.

'Εγκρίνομεν τὴν τροποποίησιν τοῦ ρυμοτομικοῦ σχεδίου 'Αγίων 'Αναργύρων ('Αττικῆς) εἰς τὴν περιοχὴν τὴν κειμένην παρὰ τὰς ὁδοὺς Πλαστῆρα, Μελᾶ καὶ Κατσώνῆ, ὡς καὶ τὸν καθορισμὸν χώρου διὰ τὴν ἀνέγερσιν Σχολείου, ὡς ἐμφαίνεται εἰς τὸ ὑπὸ τοῦ Προϊσταμένου τῆς 'Υπηρεσίας Οἰκισμοῦ τεθεωρημένον διὰ τῆς ὑπ' ἀριθ. Ε.26162/1977 πράξεως αὐτοῦ σχετικὸν πρωτότυπον διάγραμμα ὑπὸ κλίμακα 1 : 2000, οὗτινος συνοπτικὸν ἀντίτυπον δημοσιεύεται μετὰ τῆς παρούσης.

'Η ἰσχὺς τῆς παρούσης ἄρχεται ἀπὸ τῆς δημοσιεύσεως αὐτῆς διὰ τῆς 'Εφημερίδος τῆς Κυβερνήσεως.

'Η παροῦσα δημοσιευθήτω διὰ τῆς 'Εφημερίδος τῆς Κυβερνήσεως.


'Εν 'Αθήναις τῇ 23 Αὐγούστου 1977

Ο ΥΠΟΥΡΓΟΣ

ΧΡΙΣΤΟΦΟΡΟΣ ΣΤΡΑΤΟΣ

ΑΓ. ΑΝΑΡΓΥΡΟΙ - ΑΤΤΙΚΗΣ

Κλίμαξ 1:2000

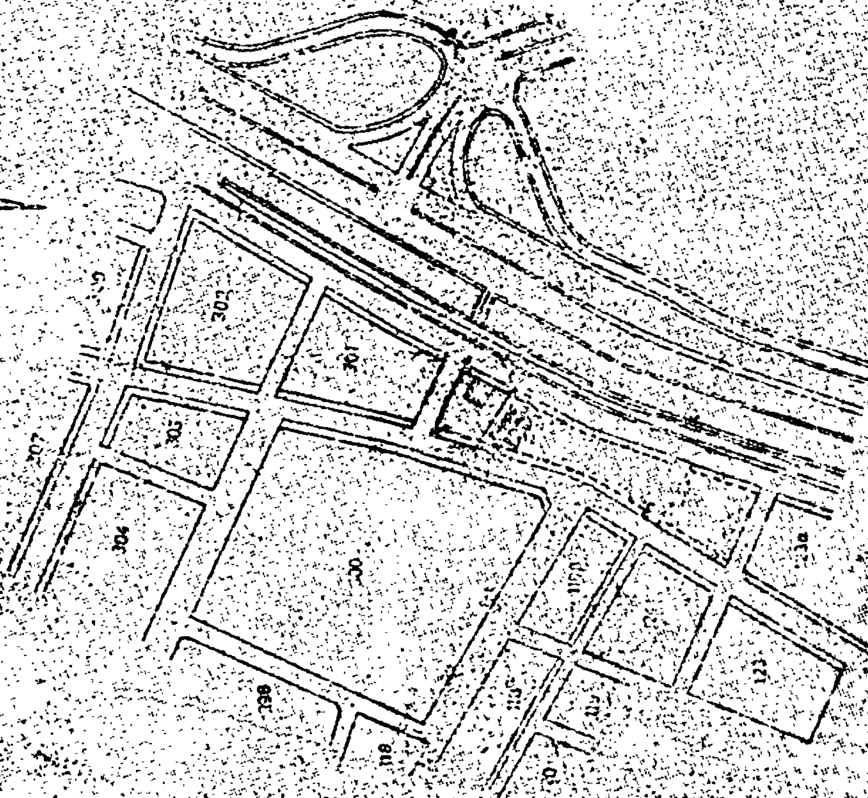

'Αριθ. Ε. 26125/4810 (6)

Περὶ ἐπεκτάσεως τοῦ ρυμοτομικοῦ σχεδίου 'Αγίου Δημητρίου ('Αττικῆς) διὰ τοῦ καθορισμοῦ χώρου δι' ἀνέγερσιν Σχολείου.

Ο ΥΠΟΥΡΓΟΣ ΔΗΜΟΣΙΩΝ ΕΡΓΩΝ

Ἔχοντες ὑπ' ὄψει τὰς διατάξεις : Τοῦ Ν.Δ. τῆς 17.7.1923 «περὶ σχεδίων πόλεων κλπ.» καὶ εἰδικώτερον τοῦ ἄρθρου 29 αὐτοῦ, τῆς παρ. 2 τοῦ ἄρθρου 4 τοῦ Ν. 622/1977 (ΦΕΚ 171/Α) καὶ ἰδόντες τὰ ὑπ' ἀριθ. Φ. 54434/9254/30.7.1976 καὶ Φ. 54434/16077/23.2.1977 ἔγγραφα τοῦ 'Οργανισμοῦ Σχολικῶν Κτιρίων ὡς καὶ τὰς ὑπ' ἀριθ. 1284/1976 καὶ 456/1977 γνωμοδοτήσεις τοῦ Συμβουλίου Δημοσίων Ἔργων (Τμῆμα Μελετῶν), ἀποφασίζομεν :

Ἄρθρον μόνον.

'Εγκρίνομεν τὴν ἐπέκτασιν τοῦ ρυμοτομικοῦ σχεδίου Ἁγίου Δημητρίου ('Αττικῆς) εἰς τὴν περιοχὴν τῆς ΔΕΗ, διὰ τοῦ χαρακτηρισμοῦ τοῦ μεταξὺ τῶν ὁδῶν Εὐξείνου Πόντου, 'Αρσάκη, 'Ιωαννίνων (Γενναδίου) καὶ τῆς προεκτάσεως τῆς ὁδοῦ 'Αγίων Σαράντα χώρου, περικλειομένου ὑπὸ στοιχεῖα Α, Β, Γ, Δ, Α ὡς καταλλήλου δι' ἀνέγερσιν Σχολείου, καὶ ὡς ἐμφαίνεται εἰς τὸ ὑπὸ τοῦ Προϊσταμένου τῆς 'Υπηρεσίας Οἰκισμοῦ τεθεωρημένον διὰ τῆς ὑπ' ἀριθ. 26125/1977 πράξεως αὐτοῦ σχετικὸν πρωτότυπον διάγραμμα ὑπὸ κλίμακα 1 : 2000, οὗτινος συνοπτικὸν ἀντίτυπον δημοσιεύεται μετὰ τῆς παρούσης.

'Η ἰσχὺς τῆς παρούσης ἄρχεται ἀπὸ τῆς δημοσιεύσεως αὐτῆς διὰ τῆς 'Εφημερίδος τῆς Κυβερνήσεως.

'Η παροῦσα δημοσιευθήτω διὰ τῆς 'Εφημερίδος τῆς Κυβερνήσεως.

'Εν 'Αθήναις τῇ 22 Αὐγούστου 1977.

Ο ΥΠΟΥΡΓΟΣ

ΧΡΙΣΤΟΦΟΡΟΣ ΣΤΡΑΤΟΣ

ΑΓΙΟΣ ΔΗΜΗΤΡΙΟΣ

ΠΕΡΙΟΧΗ ΔΕΛΗΓΙΑΝΝΗ - ΑΛΩΝΙΩΝ - ΝΕΚΡΟΤΑΦΕΙΟΥ

'Αριθ. Ε. 26144/4829 (7)

Περί τροποποιήσεως τοῦ ρυμοτομικοῦ σχεδίου 'Αγίας Βαρβάρας ('Αττικῆς) διὰ τοῦ καθορισμοῦ χώρου δι' ἀνέγερσιν Σχολείου.

Ο ΥΠΟΥΡΓΟΣ ΔΗΜΟΣΙΩΝ ΕΡΓΩΝ

Έχοντες ὑπ' ὄψει τὰς διατάξεις τοῦ Ν.Δ/τος τῆς 17.7.1923 «περὶ σχεδίων πόλεων κλπ.» καὶ εἰδικώτερον τοῦ ἄρθρου 29 αὐτοῦ, τῆς παρ. 2 τοῦ ἄρθρου 4 τοῦ Ν. 622/1977 (ΦΕΚ 171/Α), καὶ ἰδόντες τὰς ὑπ' ἀριθ. Φ. 53298/918/3.4.1976 καὶ Φ. 53298/15768/9.12.1976 ἔγγραφα τοῦ 'Οργανισμοῦ Σχολικῶν Κτιρίων, ὡς καὶ τὰς ὑπ' ἀριθ. 1080/1976 καὶ 506/1977 γνωμοδοτήσεις τοῦ Συμβουλίου Δημοσίων Έργων (Τμῆμα Μελετῶν), ἀπεφασίσαμεν.

Άρθρον μόνον.

1. 'Εγκρίνομεν τὴν τροποποίησιν τοῦ ρυμοτομικοῦ σχεδίου 'Αγίας Βαρβάρας ('Αττικῆς) διὰ τοῦ ἀποχαρακτηρισμοῦ τοῦ δυνάμει τοῦ ἀπὸ 5.9.1969 Β.Δ/τος «περὶ τροποποιήσεως τοῦ ρυμοτομικοῦ σχεδίου 'Αγίας Βαρβάρας ('Αττικῆς)» (ΦΕΚ 195 Δ) ἐγκριθέντος χώρου δι' ἀνέγερσιν Πνευματικοῦ καὶ Ψυχαγωγικοῦ Κέντρου καὶ τῆς μετατροπῆς αὐτοῦ εἰς χῶρον δι' ἀνέγερσιν Σχολικῶν Κτιρίων, ὡς ἐμφαίνεται εἰς τὸ ὑπὸ τοῦ Προϊσταμένου τῆς 'Υπηρεσίας Οἰκισμοῦ τεθεωρημένον διὰ τῆς ὑπ' ἀριθ. Ε. 26144/1977 πράξεως αὐτοῦ σχετικὸν πρωτότυπον διάγραμμα ὑπὸ κλίμακα 1 : 2000, οὗτινος συνοπτικὸν ἀντίτυπον δημοσιεύεται μετὰ τῆς παρούσης.


'Η ἰσχὺς τῆς παρούσης ἄρχεται ἀπὸ τῆς δημοσιεύσεως αὐτῆς διὰ τῆς 'Εφημερίδος τῆς Κυβερνήσεως.

'Η παροῦσα δημοσιευθήτω διὰ τῆς 'Εφημερίδος τῆς Κυβερνήσεως.

'Εν 'Αθήναις τῇ 22 Αὐγούστου 1977

Ο ΥΠΟΥΡΓΟΣ

ΧΡΙΣΤΟΦΟΡΟΣ ΣΤΡΑΤΟΣ

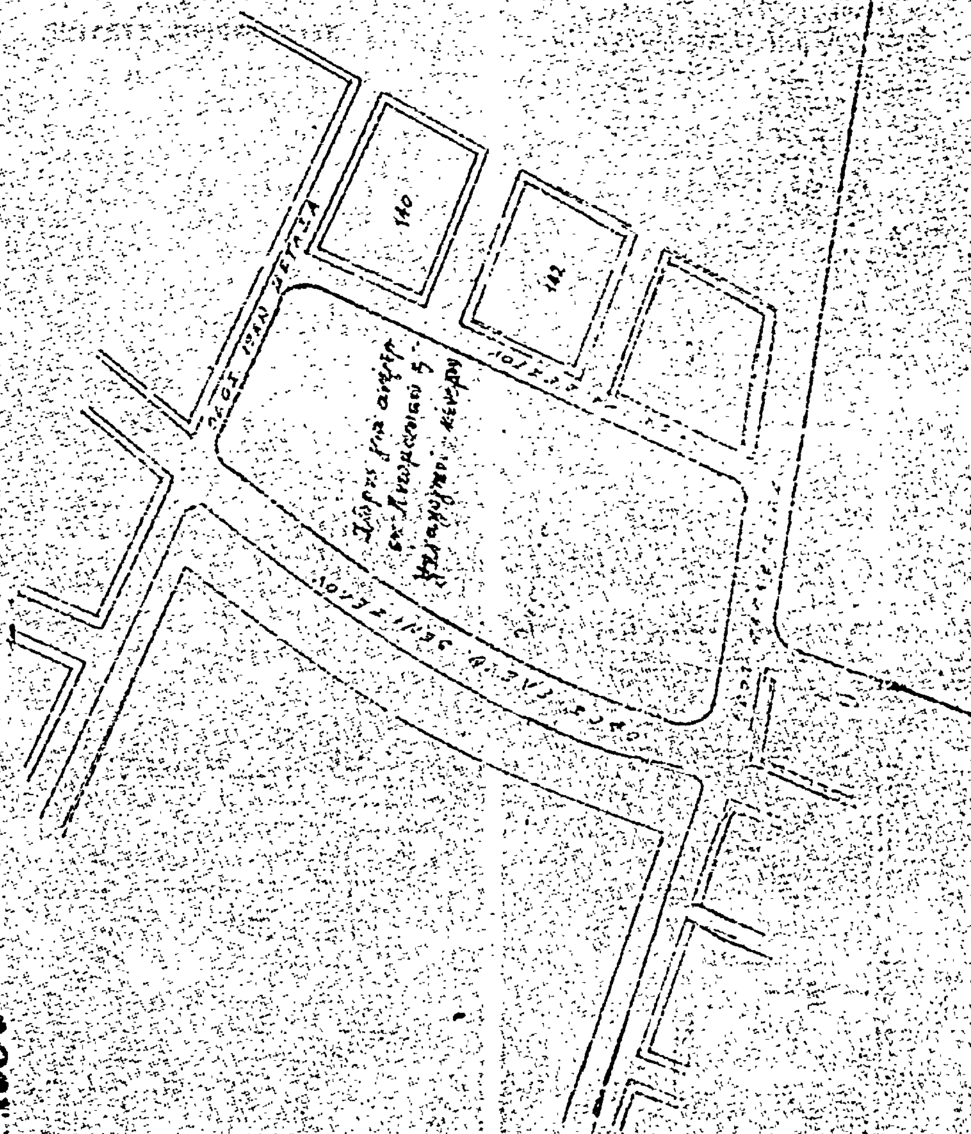
ΑΓΙΑ ΒΑΡΒΑΡΑ
140
142

Ἀριθ. Ε. 26168/4875 (8)

Περὶ τροποποιήσεως τοῦ ρυμοτομικοῦ σχεδίου Νικαίας διὰ τοῦ καθορισμοῦ χώρου δι' ἀνέγερσιν Σχολείου».

Ο ΥΠΟΥΡΓΟΣ ΔΗΜΟΣΙΩΝ ΕΡΓΩΝ

Ἔχοντες ὑπ' ὄψει τὰς διατάξεις τοῦ ἀπὸ 17.7.1923 Ν. Δ/τος «περὶ σχεδίων πόλεων κλπ ὡς μεταγενεστέρως ἐτροποποιήθησαν καὶ συνεπληρώθησαν καὶ εἰδικώτερον τοῦ ἄρθρου 29 αὐτοῦ, τῆς παρ. 2 τοῦ ἄρθρου 4 τοῦ Ν. 622/1977 (ΦΕΚ 171/Α) καὶ ἰδόντες τὰ ὑπ' ἀριθ. 52536/2815/1.3.1977 καὶ 52536/6483/17.6.1977 ἔγγραφα τοῦ Ὀργανισμοῦ Σχολικῶν Κτιρίων, ὡς καὶ τὰς ὑπ' ἀριθ. 469/1977 καὶ 892/1977 γνωμοδοτήσεις τοῦ Συμβουλίου Δημοσίων Ἔργων (Τμῆμα Μελετῶν), ἀποφασίζομεν :

Ἄρθρον μόνον.

Ἐγκρίνομεν τὴν τροποποίησιν τοῦ ρυμοτομικοῦ σχεδίου Νικαίας κατὰ τὸ οἰκοδομικὸν τετράγωνον τὸ περικλειόμενον ὑπὸ τῶν ὁδῶν Παρασκευοπούλου, Σηστοῦ, Κρήνης καὶ Χαλκηδόνος διὰ τοῦ χαρακτηρισμοῦ τοῦ ὑπὸ στοιχεῖα Α, Β, Γ, Δ καὶ Α τμήματος αὐτοῦ, ὡς χώρου δι' ἀνέγερσιν Σχολείου, ὡς ἐμφαίνεται εἰς τὸ ὑπὸ τοῦ Προϊσταμένου τῆς Ὑπηρεσίας Οἰκισμοῦ τεθεωρημένον διὰ τῆς ὑπ' ἀριθ. Ε. 26168/1977 πράξεως αὐτοῦ σχετικὸν πρωτότυπον διάγραμμα ὑπὸ κλίμακα 1 : 500, οὗτινος συνοπτικὸν ἀντίτυπον δημοσιεύεται μετὰ τῆς παρούσης.


Ἡ ἰσχὺς τῆς παρούσης ἄρχεται ἀπὸ τῆς δημοσιεύσεως αὐτῆς διὰ τῆς Ἐφημερίδος τῆς Κυβερνήσεως.

Ἡ παροῦσα δημοσιευθήτω διὰ τῆς Ἐφημερίδος τῆς Κυβερνήσεως.

Ἐν Ἀθήναις τῇ 23 Αὐγούστου 1977

Ο ΥΠΟΥΡΓΟΣ

ΧΡΙΣΤΟΦΟΡΟΣ ΣΤΡΑΤΟΣ

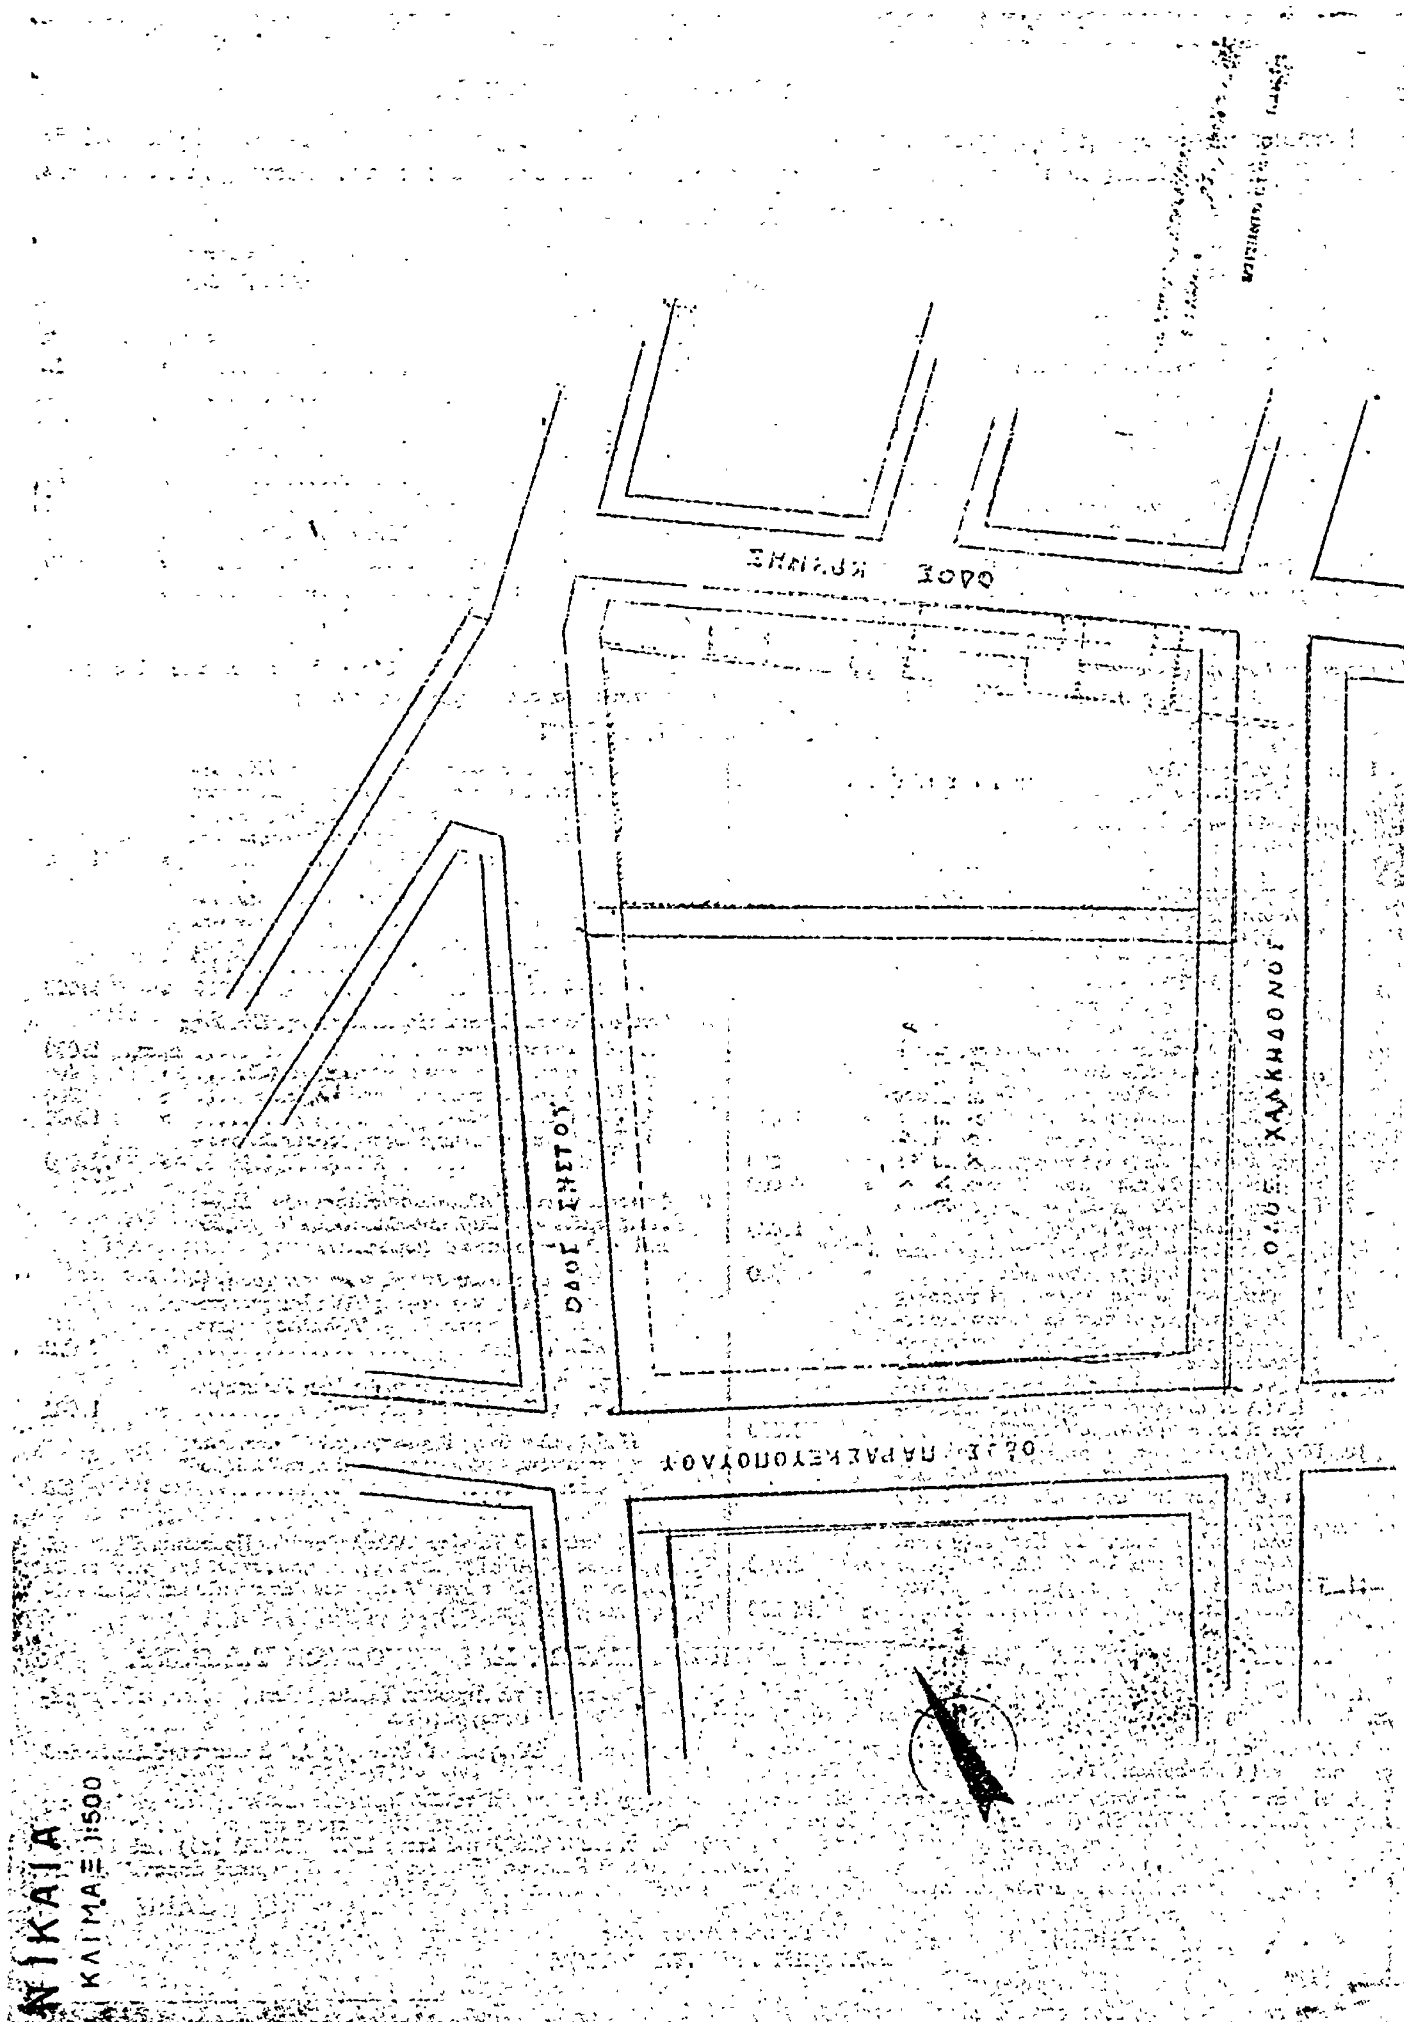
ΟΔΟΣ ΣΗΣΤΟΥ
ΟΔΟΣ ΧΑΛΚΗΔΟΝΟΣ
ΟΔΟΣ ΠΑΡΑΣΚΕΥΟΠΟΥΛΟΥ
ΝΙΚΑΙΑ
ΚΛΙΜΑΞ 1:500

Η ΥΠΗΡΕΣΙΑ ΤΟΥ ΕΘΝΙΚΟΥ ΤΥΠΟΓΡΑΦΕΙΟΥ

ΓΝΩΣΤΟΠΟΙΕΙ ΟΤΙ:

Ἡ ἐτησία συνδρομὴ τῆς Ἐφημερίδος τῆς Κυβερνήσεως, ἡ τιμὴ τῶν τμηματικῶς πωλουμένων φύλλων αὐτῆς καὶ τὰ τέλη δημοσιεύσεως ἐν τῇ Ἐφημερίδι τῆς Κυβερνήσεως, καθωρίσθησαν ἀπὸ 1ης Ἰανουαρίου 1974 ὡς κάτωθι:

Α'. ΕΤΗΣΙΑΙ ΣΥΝΔΡΟΜΑΙ

1. Διὰ τὸ Τεῦχος Α'	Δραχ.	600
2. » » » Β'	»	700
3. » » » Γ'	»	500
4. » » » Δ'	»	1.000
5. » » » Νομικῶν Προσώπων Δ. Δ.	»	500
6. » » » Παράρτημα	»	300
7. » » » Ἀνωνύμων Ἑταιρειῶν κ.λ.π.	»	3.000
8. » » Δελτίον Ἐμπορικῆς καὶ Βιομηχανικῆς Ἰδιοκτησίας	»	200
9. Δι' ἅπαντα τὰ τεύχη, καὶ τὸ Δελτίον Ἐμπ. καὶ Βιομ. Ἰδιοκτησίας	»	6.000

Οἱ Δῆμοι καὶ αἱ Κοινότητες τοῦ Κράτους καταβάλλουσι τὸ ἥμισυ τῶν ἀνωτέρω συνδρομῶν.

Ὑπὲρ τοῦ Ταμείου Ἀλληλοβοηθείας Προσωπικοῦ τοῦ Ἐθνικοῦ Τυπογραφείου (ΤΑΠΕΤ) ἀναλογοῦν τὰ ἑξῆς ποσά:

1. Διὰ τὸ Τεῦχος Α'	Δραχ.	30
2. » » » Β'	»	35
3. » » » Γ'	»	25
4. » » » Δ'	»	50
5. » » » Νομικῶν Προσώπων Δημοσίου Δικαίου	»	25
6. » » » Παράρτημα	»	15
7. » » » Ἀνωνύμων Ἑταιρειῶν κ.λ.π.	»	150
8. » » Δελτίον Ἐμπ. καὶ Βιομ. Ἰδιοκτησίας	»	10
9. Δι' ἅπαντα τὰ τεύχη	»	300

Β'. ΤΙΜΗ ΦΥΛΛΩΝ

Ἕκαστον φύλλον, μέχρις 8 σελίδων, τιμᾶται δραχ. 3, ἀπὸ 9 ἕως 40 σελ. δραχ. 8, ἀπὸ 41 ἕως 80 σελ. δραχ. 15, ἀπὸ 81 σελ. καὶ ἄνω ἡ τιμὴ πωλήσεως ἑκάστου φύλλου προσαυξάνεται κατὰ δραχ.15 ἀνὰ 80 σελίδας.

Γ'. ΤΕΛΗ ΔΗΜΟΣΙΕΥΣΕΩΝ

Ι Εἰς τὸ τεῦχος Ἀνωνύμων Ἑταιρειῶν καὶ Ἑταιρειῶν Περιωρισμένης Εὐθύνης :

Α'. Δημοσιεύματα Ἀνωνύμων Ἑταιρειῶν

1. Τῶν δικαστικῶν πράξεων	Δραχ.	400
2. Τῶν καταστατικῶν Ἀνωνύμων Ἑταιρειῶν	»	10.000
3. Τῶν τροποποιήσεων τῶν καταστατικῶν τῶν Ἀνωνύμων Ἑταιρειῶν	»	2.000
4. Τῶν ἀνακοινώσεων καὶ προσκλήσεων εἰς γενικὰς συνελεύσεις, τῶν κατὰ τὸ ἄρθρον 32 τοῦ Ν. 3221/24 γνωστοποιήσεων, τῶν ἀνακοινώσεων τῶν προβλεπομένων ὑπὸ τοῦ ἄρθρου 59 παρ. 3 τοῦ Ν.Δ. 400/70 περὶ Ἀλλοδαπῶν. Ἀσφαλιστικῶν Ἑταιρειῶν, ὡς καὶ τῶν ἀποφάσεων τοῦ Διοικητικοῦ Συμβουλίου τοῦ ΕΛΤΑ τῶν ἀφορωσῶν εἰς προσωρινὰς διατάξεις	»	1.000
5. Τῶν ἀνακοινώσεων τῶν ὑπὸ διάλυσιν Ἀνωνύμων Ἑταιρειῶν, κατὰ τὸ Β.Δ.20/5/1939	»	200
6. Τῶν Ἰσολογισμῶν τῶν Ἀνων. Ἑταιρειῶν	»	4.000
7. Τῶν συνοπτικῶν μηνιαίων καταστάσεων τῶν Τραπεζικῶν Ἑταιρειῶν	»	1.000
8. Τῶν ἀποφάσεων περὶ ἐγκρίσεως τιμολογίων τῶν Ἀσφαλιστικῶν Ἑταιρειῶν	»	600
9. Τῶν ὑπουργικῶν ἀποφάσεων περὶ παροχῆς ἀδείας ἐπεκτάσεως τῶν ἐργασιῶν Ἀσφαλιστικῶν Ἑταιρειῶν, τῶν ἐκθέσεων περιουσιακῶν στοιχείων Ἀνων. Ἑταιρειῶν ἐν γένει, ὡς καὶ τῶν ἀποφάσεων τοῦ Δ.Σ τοῦ ΕΛΤΑ δι' ὧν ἐγκρίνονται καὶ δημοσιεύονται οἱ κανονισμοὶ αὐτοῦ	»	4.000
10. Τῶν ἀποφάσεων περὶ παροχῆς πληρεξουσιότητος πρὸς ἀντιπροσώπευσιν ἐν Ἑλλάδι ἀλλοδαπῶν Ἑταιρειῶν, ὡς καὶ τῶν ἀποφάσεων περὶ μεταβιβάσεως τοῦ χαρτοφυλακίου Ἀσφαλιστικῶν Ἑταιρειῶν κατὰ τὸ ἄρθρον 59 παρ. 1 τοῦ Ν.Δ. 400/70	»	2.000
11. Τῶν ἀποφάσεων περὶ συγχωνεύσεως Ἀνωνύμων Ἑταιρειῶν	»	10.000
12. Τῶν ἀποφάσεων τῆς Ἐπιτροπῆς τοῦ Χρηματιστηρίου περὶ εἰσαγωγῆς χρεωγράφων εἰς τὸ Χρηματιστήριον πρὸς διαπραγμάτευσιν, συμφώνως πρὸς τὰς διατάξεις τοῦ ἄρθρου 2 παρ. 3 Α.Ν. 148/67	»	1.000
13. Τῶν ἀποφάσεων τῆς Ἐπιτροπῆς κεφαλαιαγορᾶς περὶ διαγραφῆς χρεωγράφων ἐκ τοῦ Χρηματιστηρίου, συμφώνως πρὸς τὰς διατάξεις τοῦ ἄρθρου 2 παρ. 4 Α.Ν.148/1967	»	1.000

Β'. Δημοσιεύματα Ἑταιρ. Περιωρισμένης Εὐθύνης

1. Τῶν καταστατικῶν	Δραχ.	1.000
2. Τῶν τροποποιήσεων τῶν καταστατικῶν	»	400
3. Τῶν ἀνακοινώσεων καὶ προσκλήσεων	»	200
4. Τῶν Ἰσολογισμῶν	»	1.000
5. Τῶν ἐκθέσεων ἐκτιμήσεως περιουσιακῶν στοιχείων	»	1.000

Γ'. Δημοσιεύματα Ἀλληλασφαλιστικῶν Συνεταιρισμῶν – Ἀλληλασφαλιστικῶν Ταμείων καὶ Φιλανθρωπικῶν Σωματείων

1. Τῶν ὑπουργικῶν ἀποφάσεων περὶ χορηγήσεως ἀδείας λειτουργίας Ἀλληλασφαλιστικῶν Συνεταιρισμῶν - Ἀλληλασφαλιστικῶν Ταμείων	»	1.000
2. Τῶν Ἰσολογισμῶν τῶν ὡς ἄνω Συνεταιρισμῶν, Ταμείων καὶ Σωματείων	»	1.000

ΙΙ. Εἰς τὸ τεῦχος Τέταρτον, τῶν δικαστικῶν πράξεων, προσκλήσεων καὶ λοιπῶν δημοσιεύσεων » 400

Τὸ ὑπὲρ τοῦ Ταμείου Ἀλληλοβοηθείας Προσωπικοῦ Ἐθνικοῦ Τυπογραφείου (ΤΑΠΕΤ) καταβληθὲν ποσοστὸν ἐπὶ τῶν τελῶν δημοσιεύσεων ἐν τῷ τεύχει Ἀνωνύμων Ἑταιρειῶν καὶ Ἑταιρειῶν Περιωρισμένης Εὐθύνης ἐν γένει ὡρίσθη εἰς 5%.

Δ'. ΚΑΤΑΒΟΛΗ ΣΥΝΔΡΟΜΩΝ – ΤΕΛΩΝ ΔΗΜΟΣΙΕΥΜΑΤΩΝ ΚΑΙ ΠΟΣΟΣΤΩΝ Τ.Α.Π.Ε.Τ.

1. Αἱ συνδρομαὶ τοῦ ἐσωτερικοῦ καὶ τὰ τέλη δημοσιεύσεων προκαταβάλλονται εἰς τὰ Δημόσια Ταμεῖα ἔναντι ἀποδεικτικοῦ εἰσπράξεως, ὅπερ, μερίμνῃ τοῦ ἐνδιαφερομένου, ἀποστέλλεται εἰς τὴν Ὑπηρεσίαν τοῦ Ἐθνικοῦ Τυπογραφείου.

2. Αἱ συνδρομαὶ τοῦ ἐξωτερικοῦ δύνανται ν' ἀποστέλλωνται καὶ εἰς ἀνάλογον συνάλλαγμα δι' ἐπιταγῆς ἐπ' ὀνόματι τοῦ Διευθυντοῦ Διοικητικῶν καὶ Οἰκονομικῶν Ὑποθέσεων τοῦ Ἐθνικοῦ Τυπογραφείου.

3. Ἡ καταβολὴ τοῦ ὑπὲρ τοῦ Τ.Α.Π.Ε.Τ. ποσοστοῦ ἐπὶ τῶν ἀνωτέρω συνδρομῶν καὶ τελῶν δημοσιεύσεων ἐνεργεῖται ἐν Ἀθήναις μὲν εἰς τὸ Ταμεῖον τοῦ ΤΑΠΕΤ (Κατάστημα Ἐθνικοῦ Τυπογραφείου), ἐν ταῖς λοιπαῖς δὲ πόλεσι τοῦ Κράτους εἰς τὰ Δημόσια Ταμεῖα, ὅπερ ἀποδίδεται εἰς τὸ ΤΑΠΕΤ, συμφώνως πρὸς τὰ ὁριζόμενα διὰ τῶν ὑπ' ἀριθ. 192378/3639 τοῦ ἔτους 1947 (RONEO 185) καὶ 178048/5321/31.7.65 (RONEO 139) ἐγκυκλίων διαταγῶν τοῦ Γενικοῦ Λογιστηρίου τοῦ Κράτους. Ἐπὶ συνδρομῶν ἐξωτερικοῦ ἀποστελλομένων δι' ἐπιταγῶν, συναποστέλλεται διὰ τῶν ἐπιταγῶν καὶ τὸ ὑπὲρ τοῦ ΤΑΠΕΤ ποσοστόν.

Ὁ Γενικὸς Διευθυντὴς
ΣΕΡΑΦΕΙΜ ΤΡΙΑΝΤΑΦΥΛΛΟΥ

ΕΚ ΤΟΥ ΕΘΝΙΚΟΥ ΤΥΠΟΓΡΑΦΕΙΟΥ